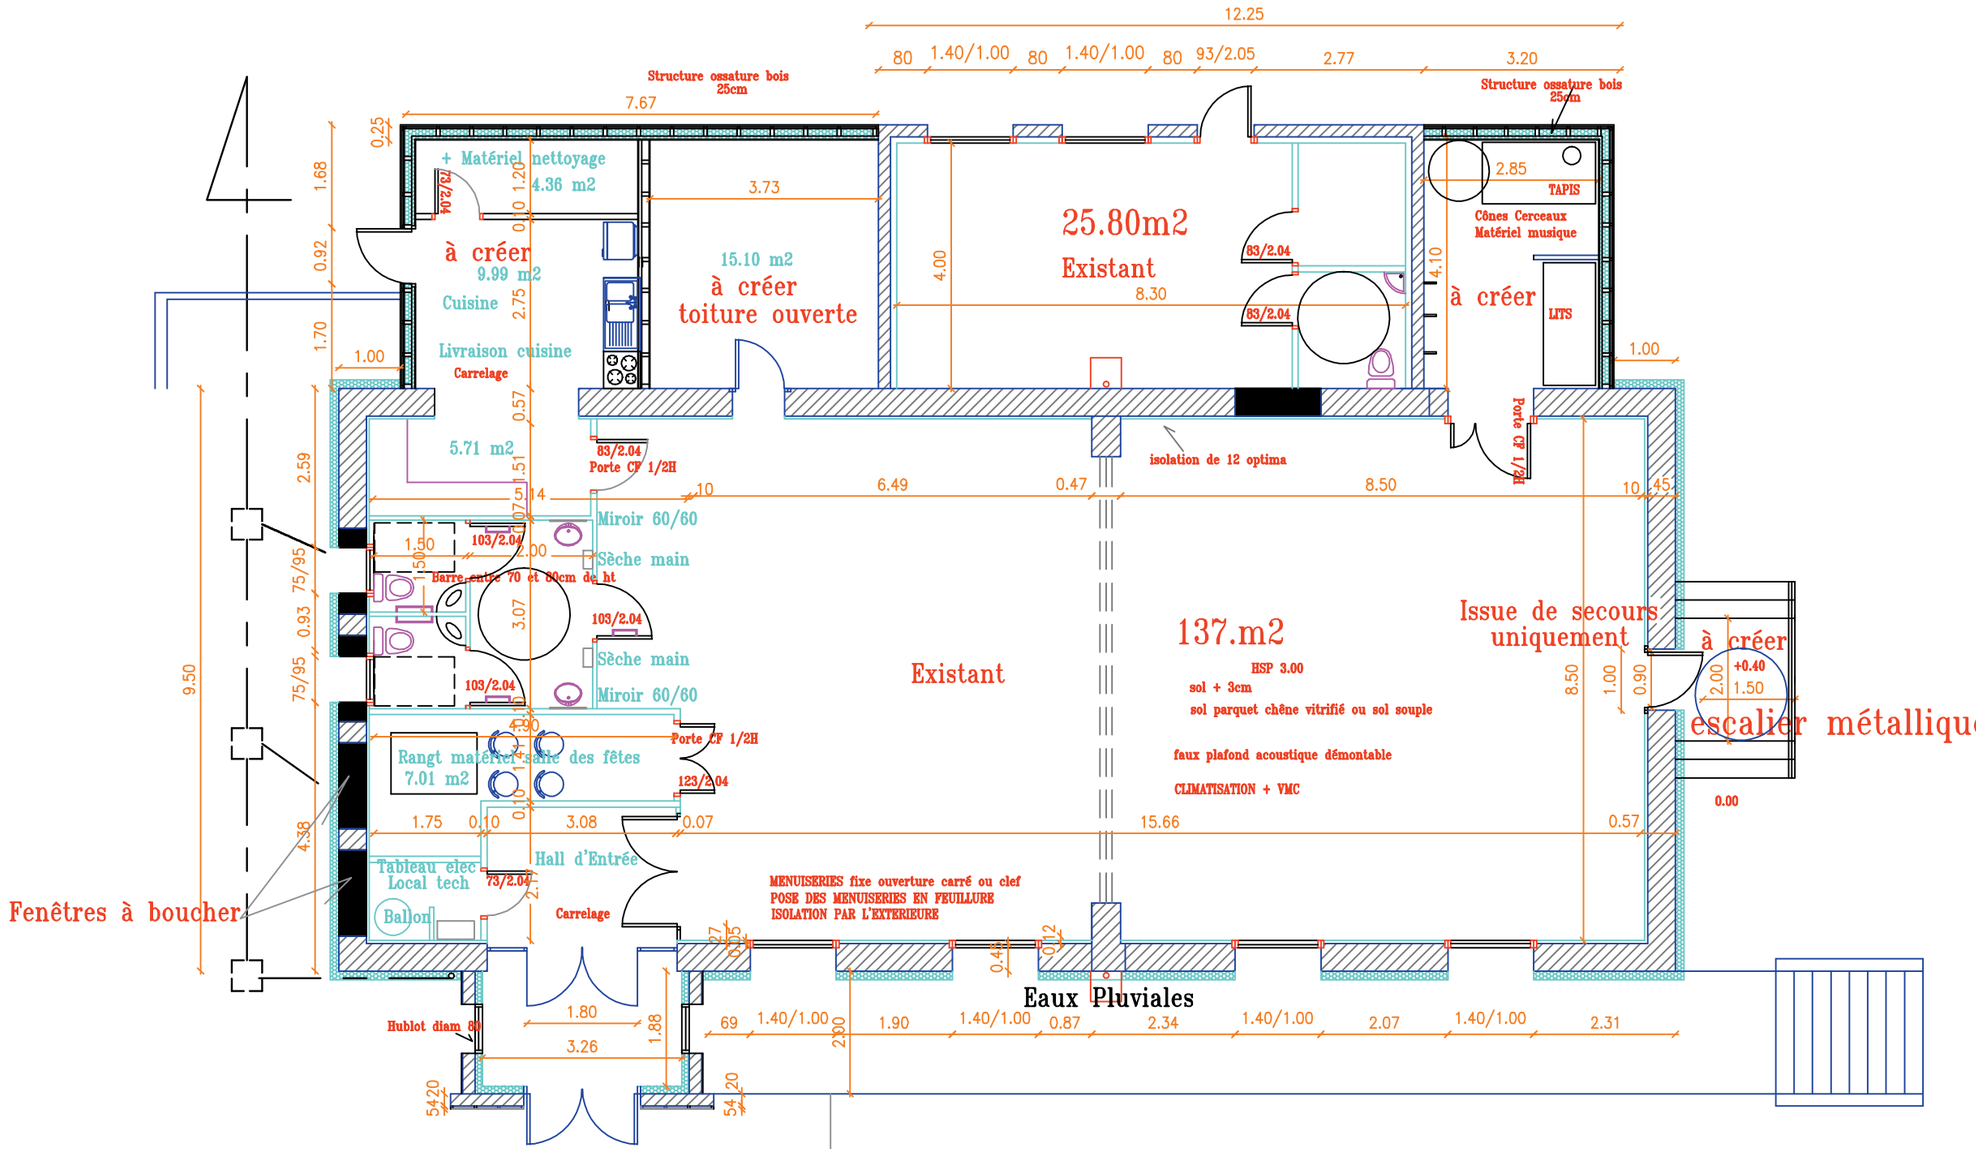

Hall d'entrée refait

ISOLATION PAR L'EXTERIEUR
AGRANDISSEMENT PLUS GRAND
16 septembre 2011

solution 1 on crée une cuisine

Les plans de permis de construire ne sont pas des plans d'exécution

Reconstruction de la salle des fêtes de SAULZET LE CHAUD CHANET Françoise Architecte 13 Route du Crest 63 960 VEYRE-MONTON	PLAN PROJET ECHELLE : 1 / 100.	01