


PLAN DE PREVENTION DES RISQUES NATURELS
PREVISIBLES D' INONDATION (PPRNP)
DE L'AGGLOMERATION CLERMontoISE

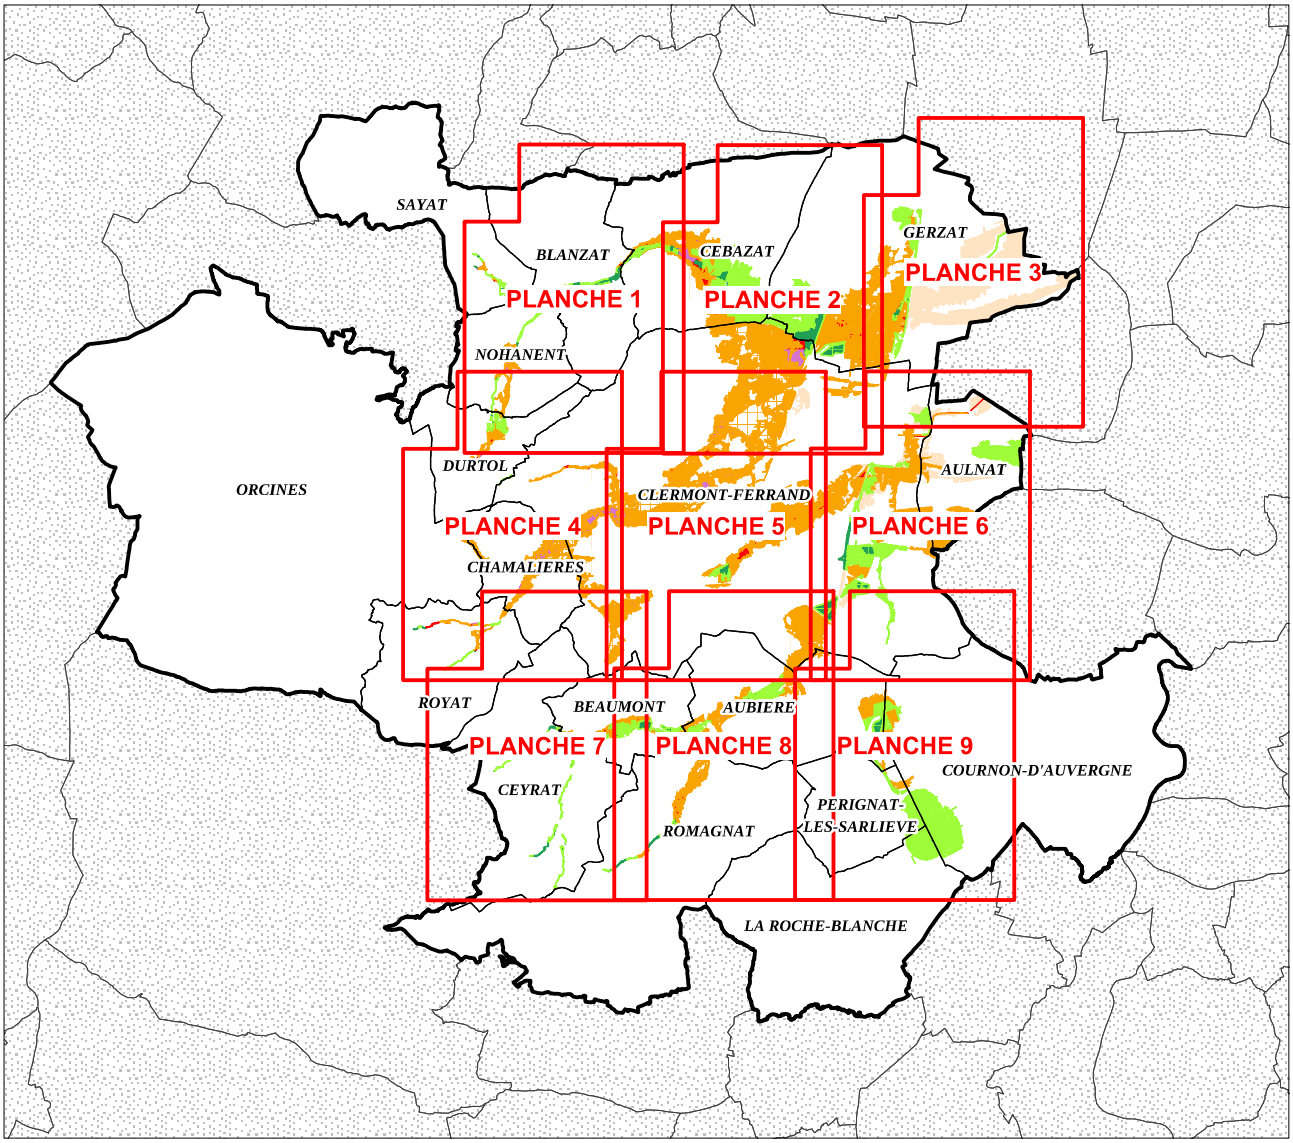

Annexé à l'arrêté préfectoral
n° 16-01593

LA PRÉFET

Danièle POULZ-MONTMASSON

Zonage réglementaire

Zonage A - Planche 7

Echelle : 1/5000

Dossier d'approbation

LEGENDE

- Limites de commune
- Parcelles (source cadastre DG-FIP 2015)
- Bâtiments (source cadastre DG-FIP 2015)

COTES DES PLUS HAUTES EAUX (CPHE)


- Isocotes au pas de 1 m (en mètres NGF)
- Isocotes intermédiaires (en mètres NGF)

	Zones fortement urbanisées	Autres zones urbanisées et zones d'activités	Zones peu ou pas urbanisées
Zones potentiellement dangereuses (Aléa fort)	Rfu	Ru	Vd
Zones de risques modérés (Aléas faibles et moyens)	O		V
Aléa résiduel	Or		

Système de projection : Système français Méridien de Paris, RGF93, EPSG 2154

© DG-FIP® 2015
© IGN-BD PARCELLAIRE® 2010

Elaboration cartographique : DDT 63 / SPAR
Date de réalisation : vendredi 1er juillet 2016
Reproduction interdite.

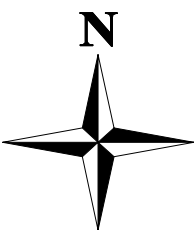

CHAMALIERES

CLERMONT-FERRAND

ROYAT

BEAUMONT

CEYRAT

ROMAGNAT