
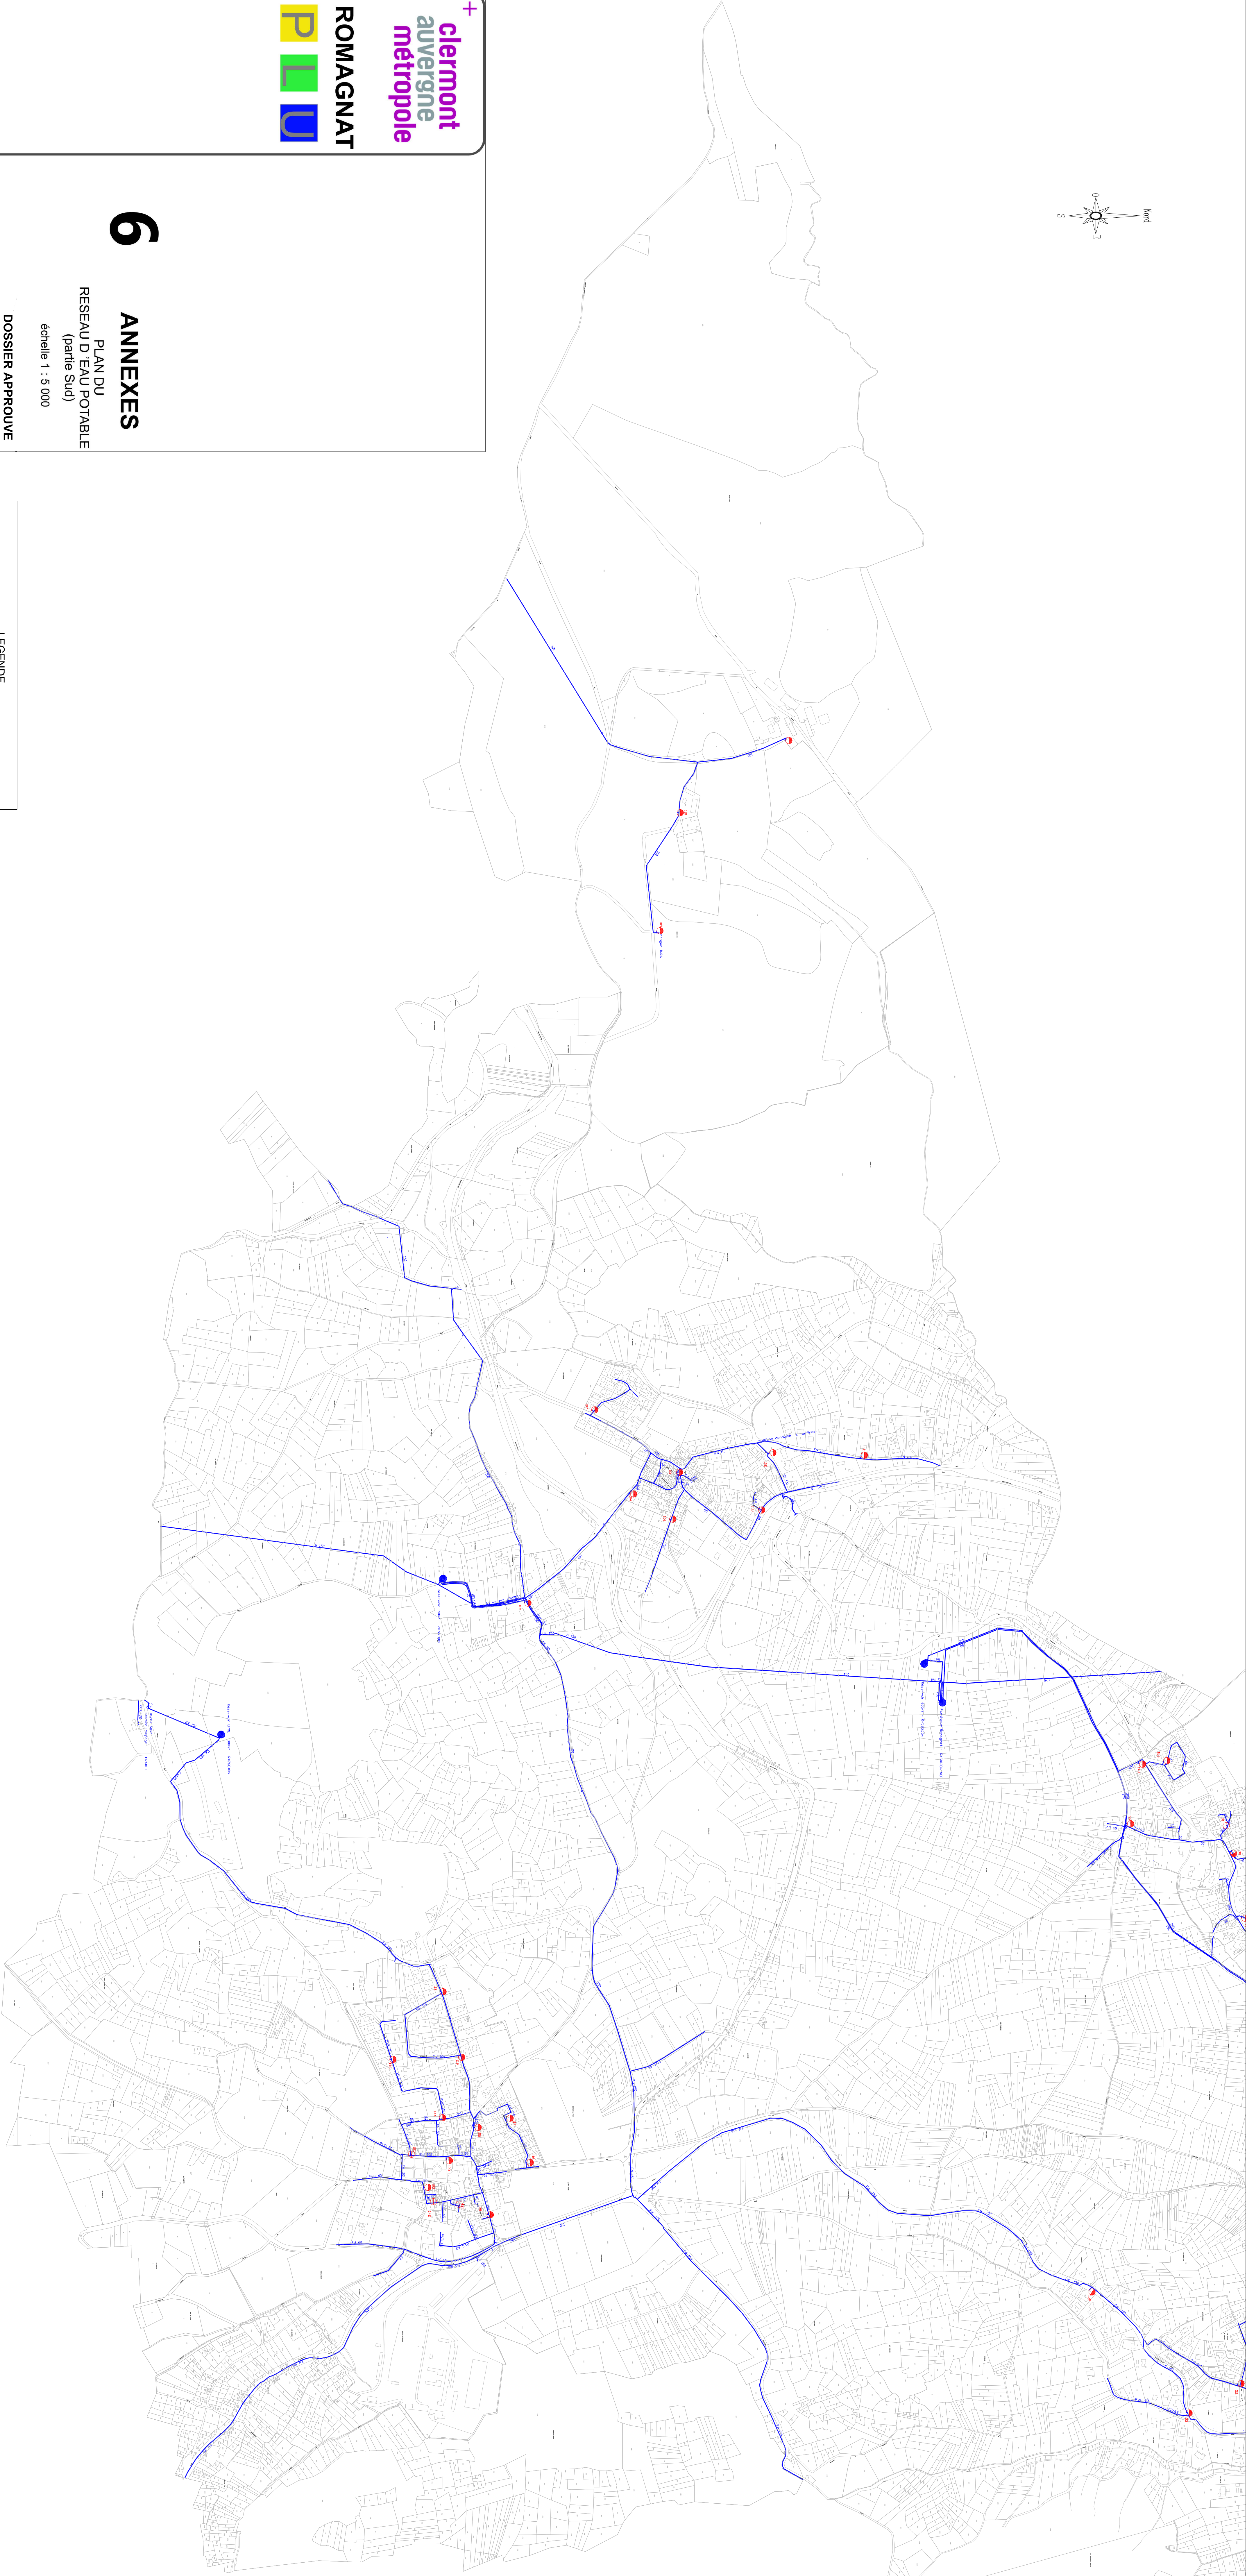


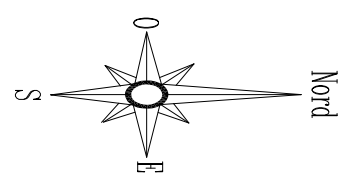

6

ANNEXES

PLAN DU
RESEAU D'EAU POTABLE
(partie Sud)

échelle 1 : 5 000

DOSSIER APPROUVE

4 mai 2018

LEGENDE

— Conduite du réseau de distribution d'eau potable

 Poteau et bouche incendie

 Réservoir